










Legenda:

-  Hranice katastrálních území
-  Osa, staničení toku
-  Hranice rozlivu Q5
-  Hranice rozlivu Q20
-  Hranice rozlivu Q100
-  Aktivní zóna ZÚ

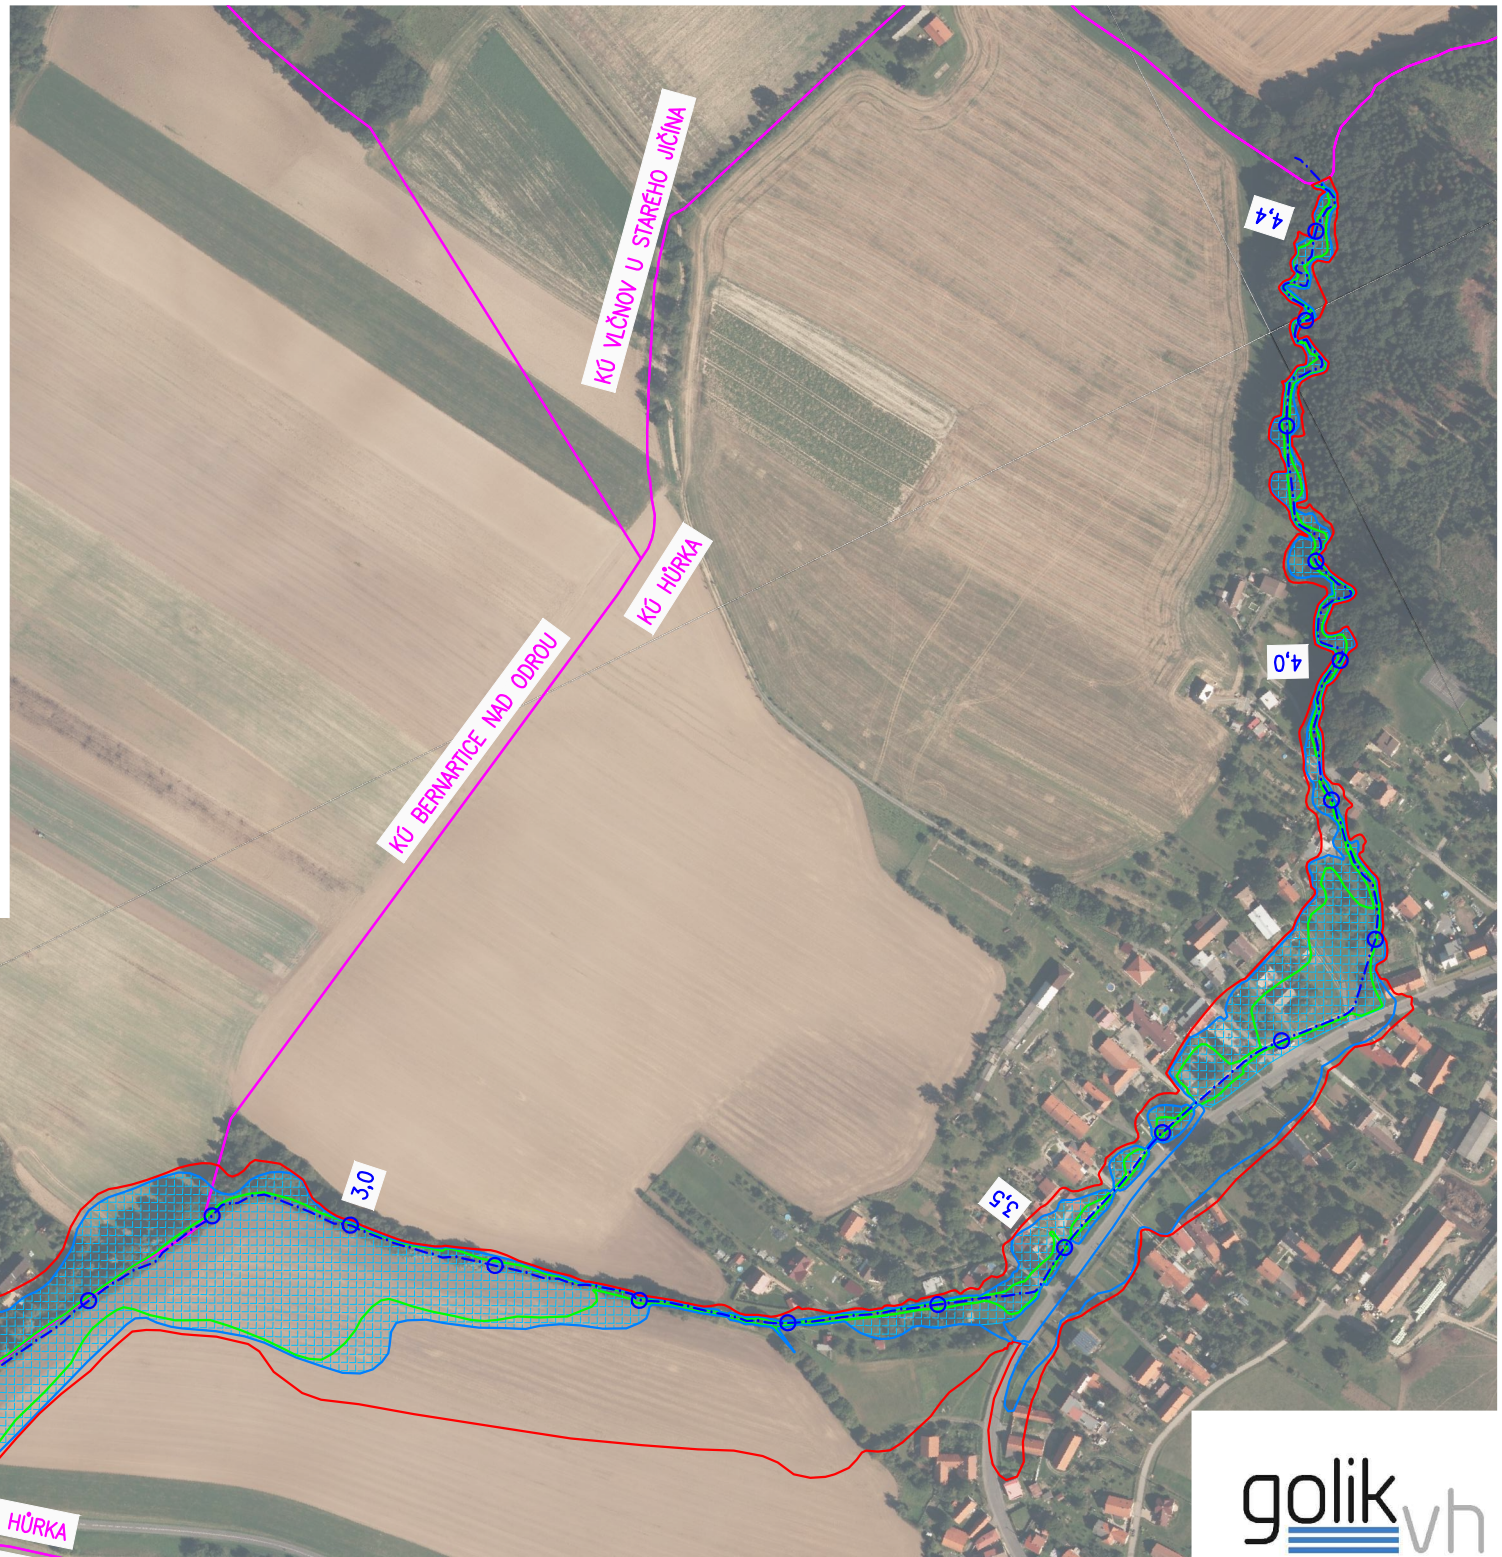

Ing. Pavel Golík, Babice nad Svitavou 162 66401, tel: 734 136 339, e-mail: golik@golikvh.cz		
Odpovědný projektant: Ing. Pavel Golík	Objednatel: Povodí Odry, s. p.	Datum / č. zakázky: 12/2013 / 13_14
Vypracoval: Ing. Jiří Čejp	Stupeň dokumentace: Studie	Meřítko: 1 : 5 000
Akce: <p style="text-align: center;">Studie DVT – Teplá Návrh záplavového území</p>		
Příloha:	C Přehledná situace	Souprava č.: